



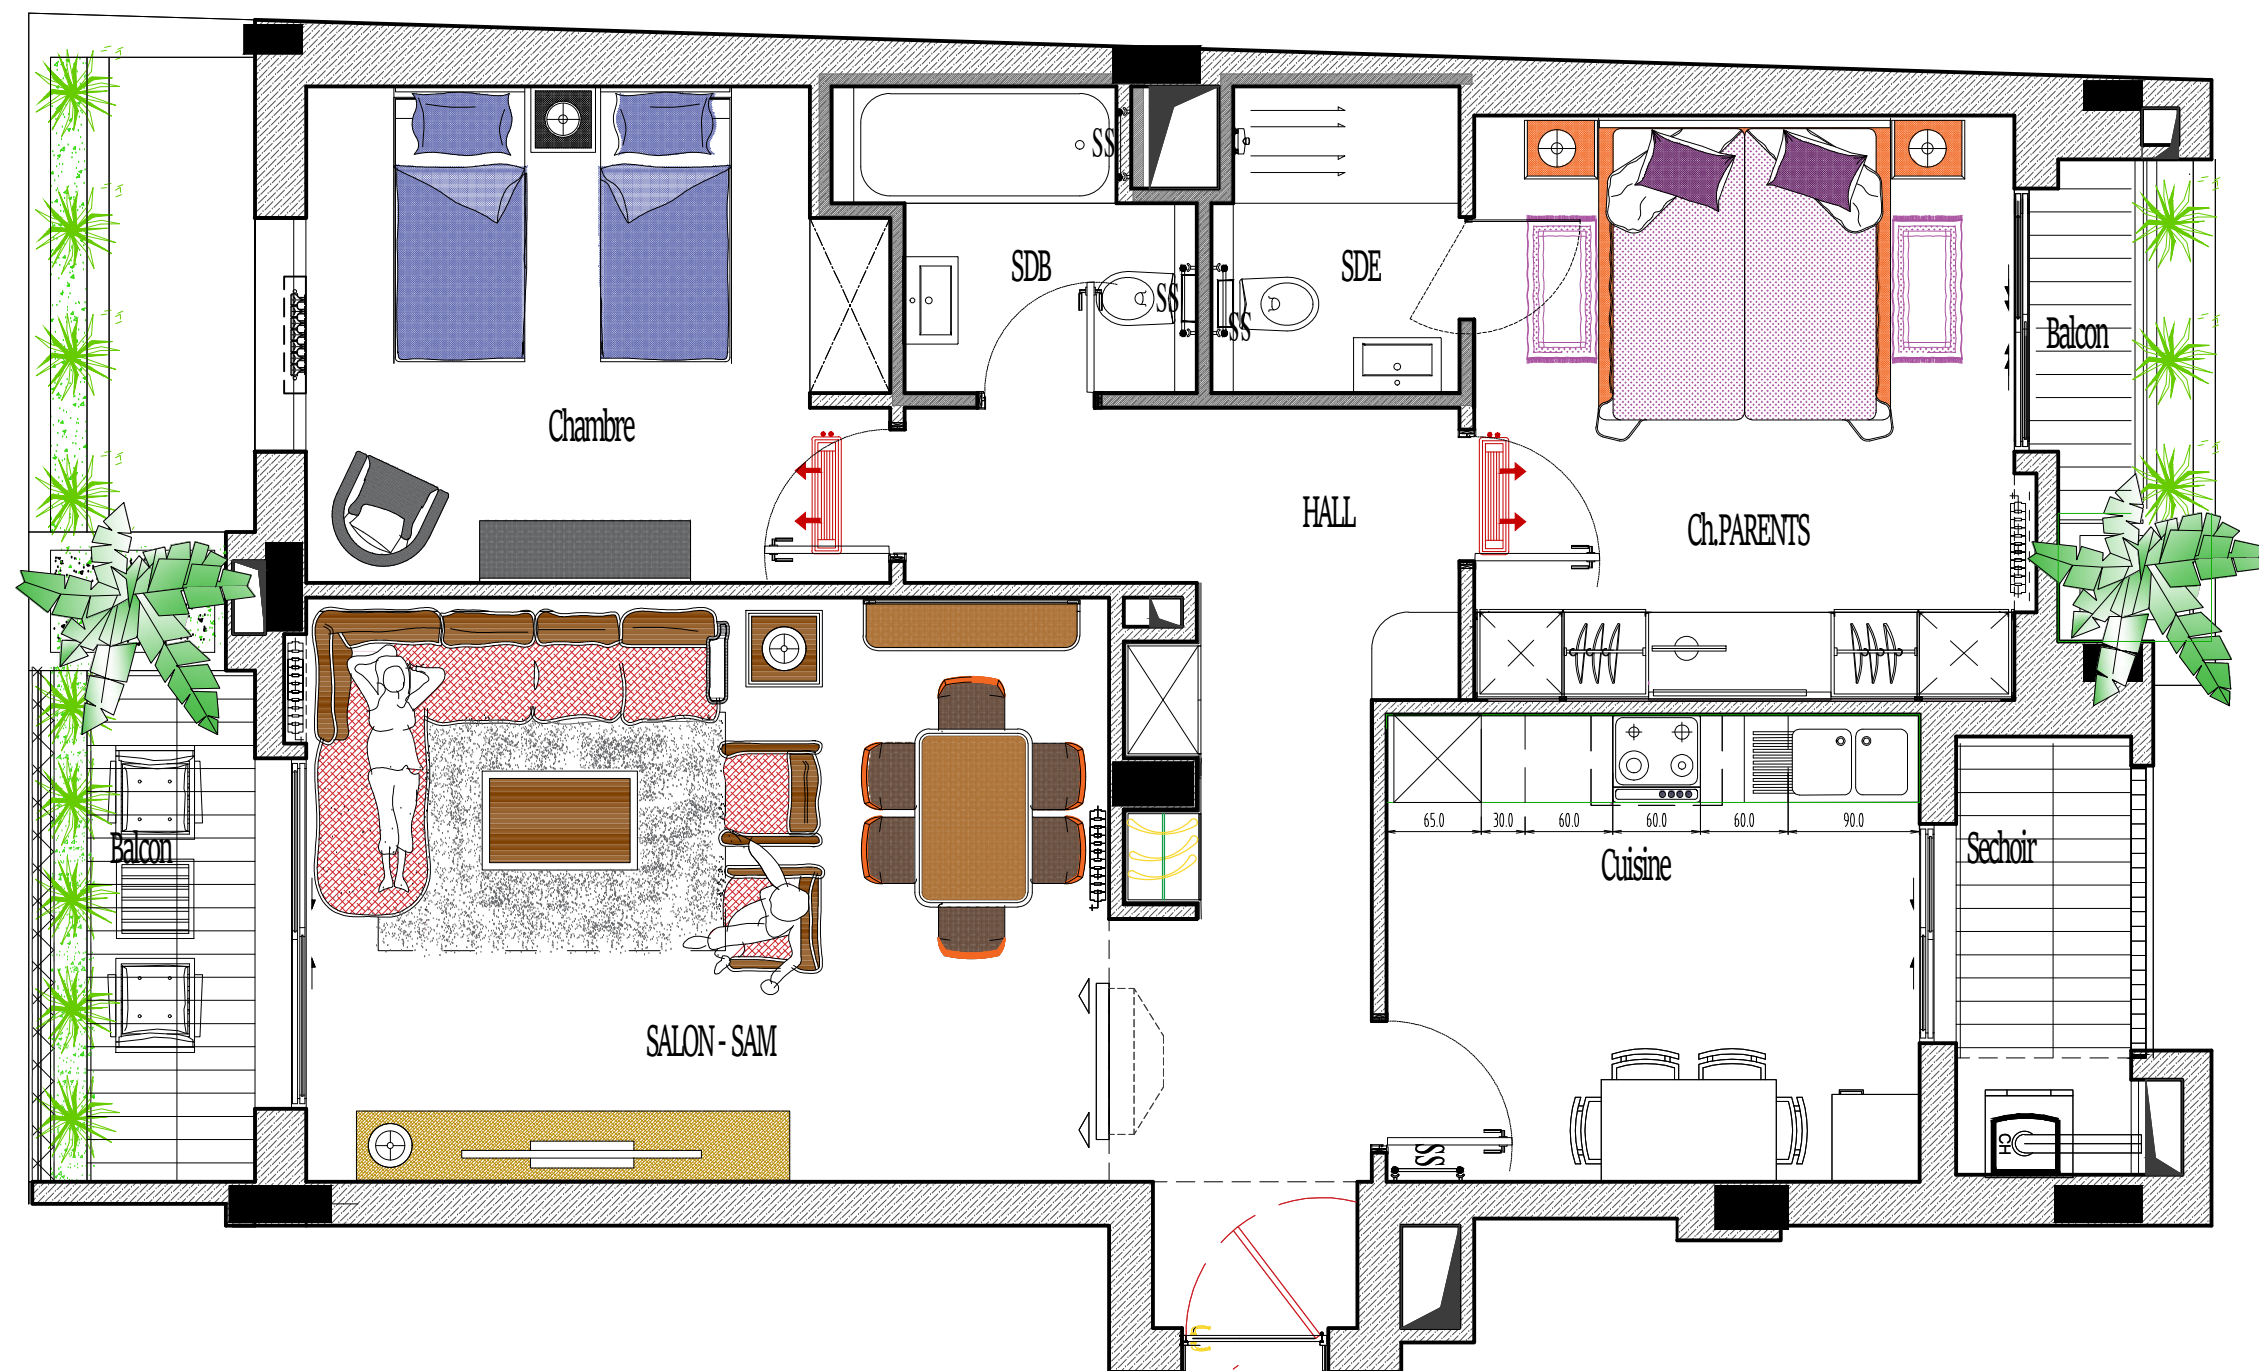

N.B: Les surfaces indiquées sont à titre indicatif ,les surfaces definitives seront déterminées par l'office de la topographie et de la cartographie

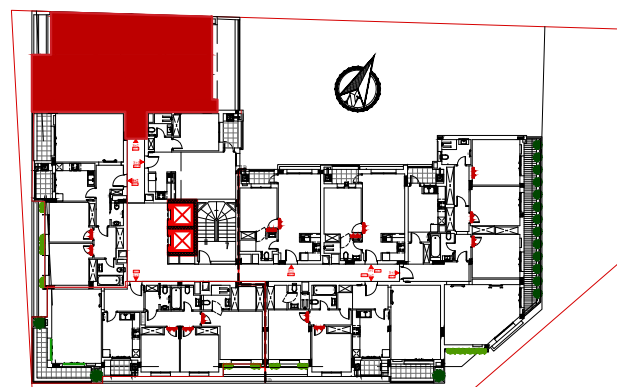

GREEN RESIDENCE



APPART : A12

S+2

S : 133M2

PLAN D AMENAGEMENT