



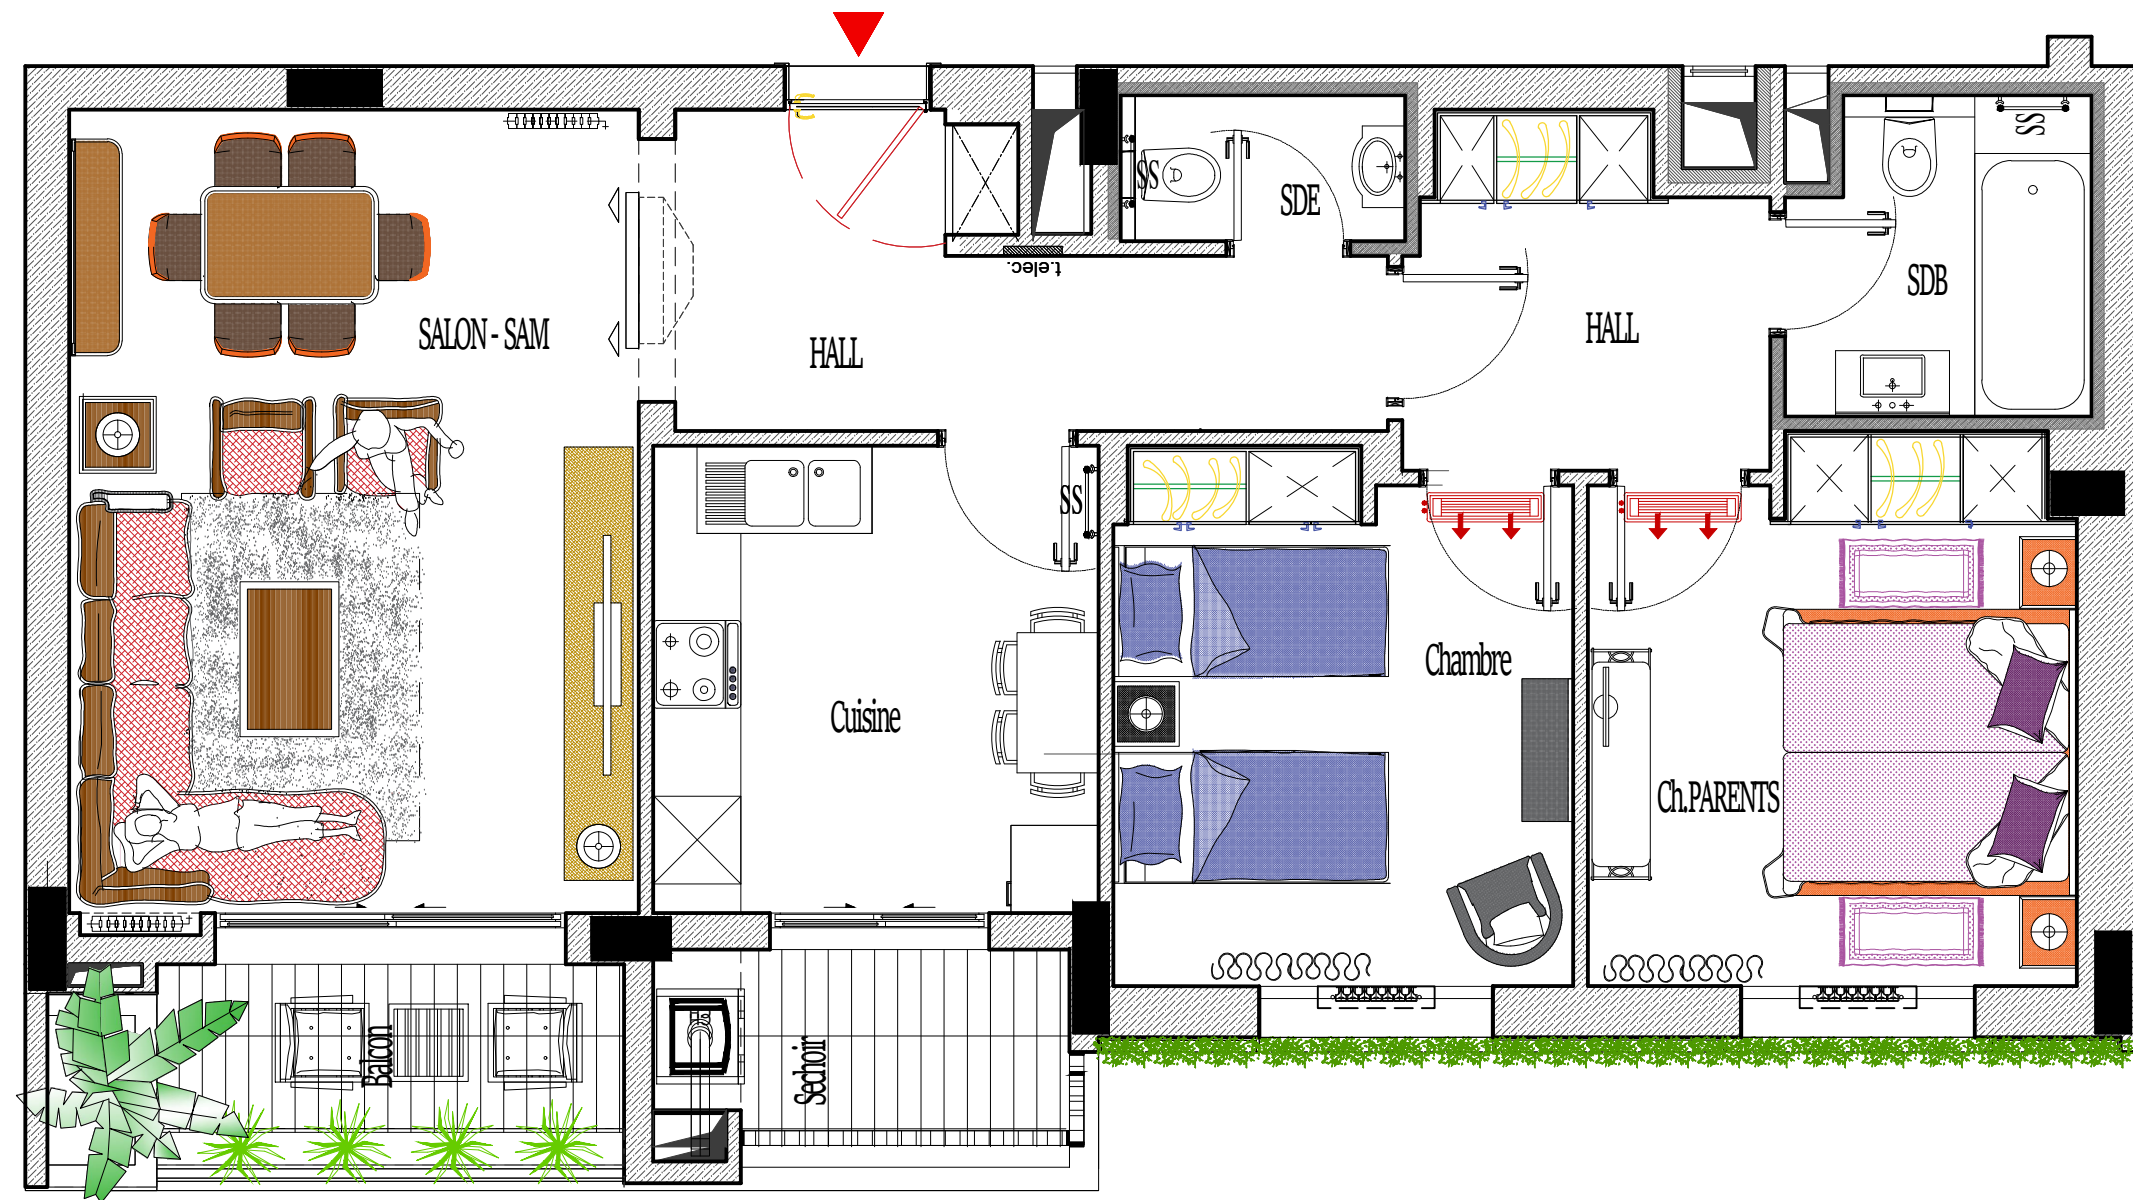

N.B: Les surfaces indiquées sont à titre indicatif ,les surfaces definitives seront déterminées par l'office de la topographie et de la cartographie

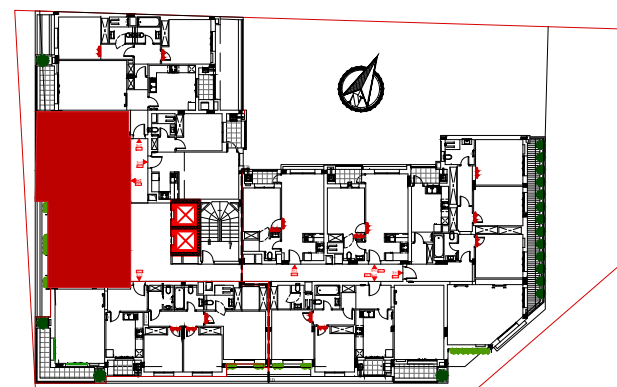

GREEN RESIDENCE



APPART : A13

S+2

S : 117M2

PLAN D AMENAGEMENT