



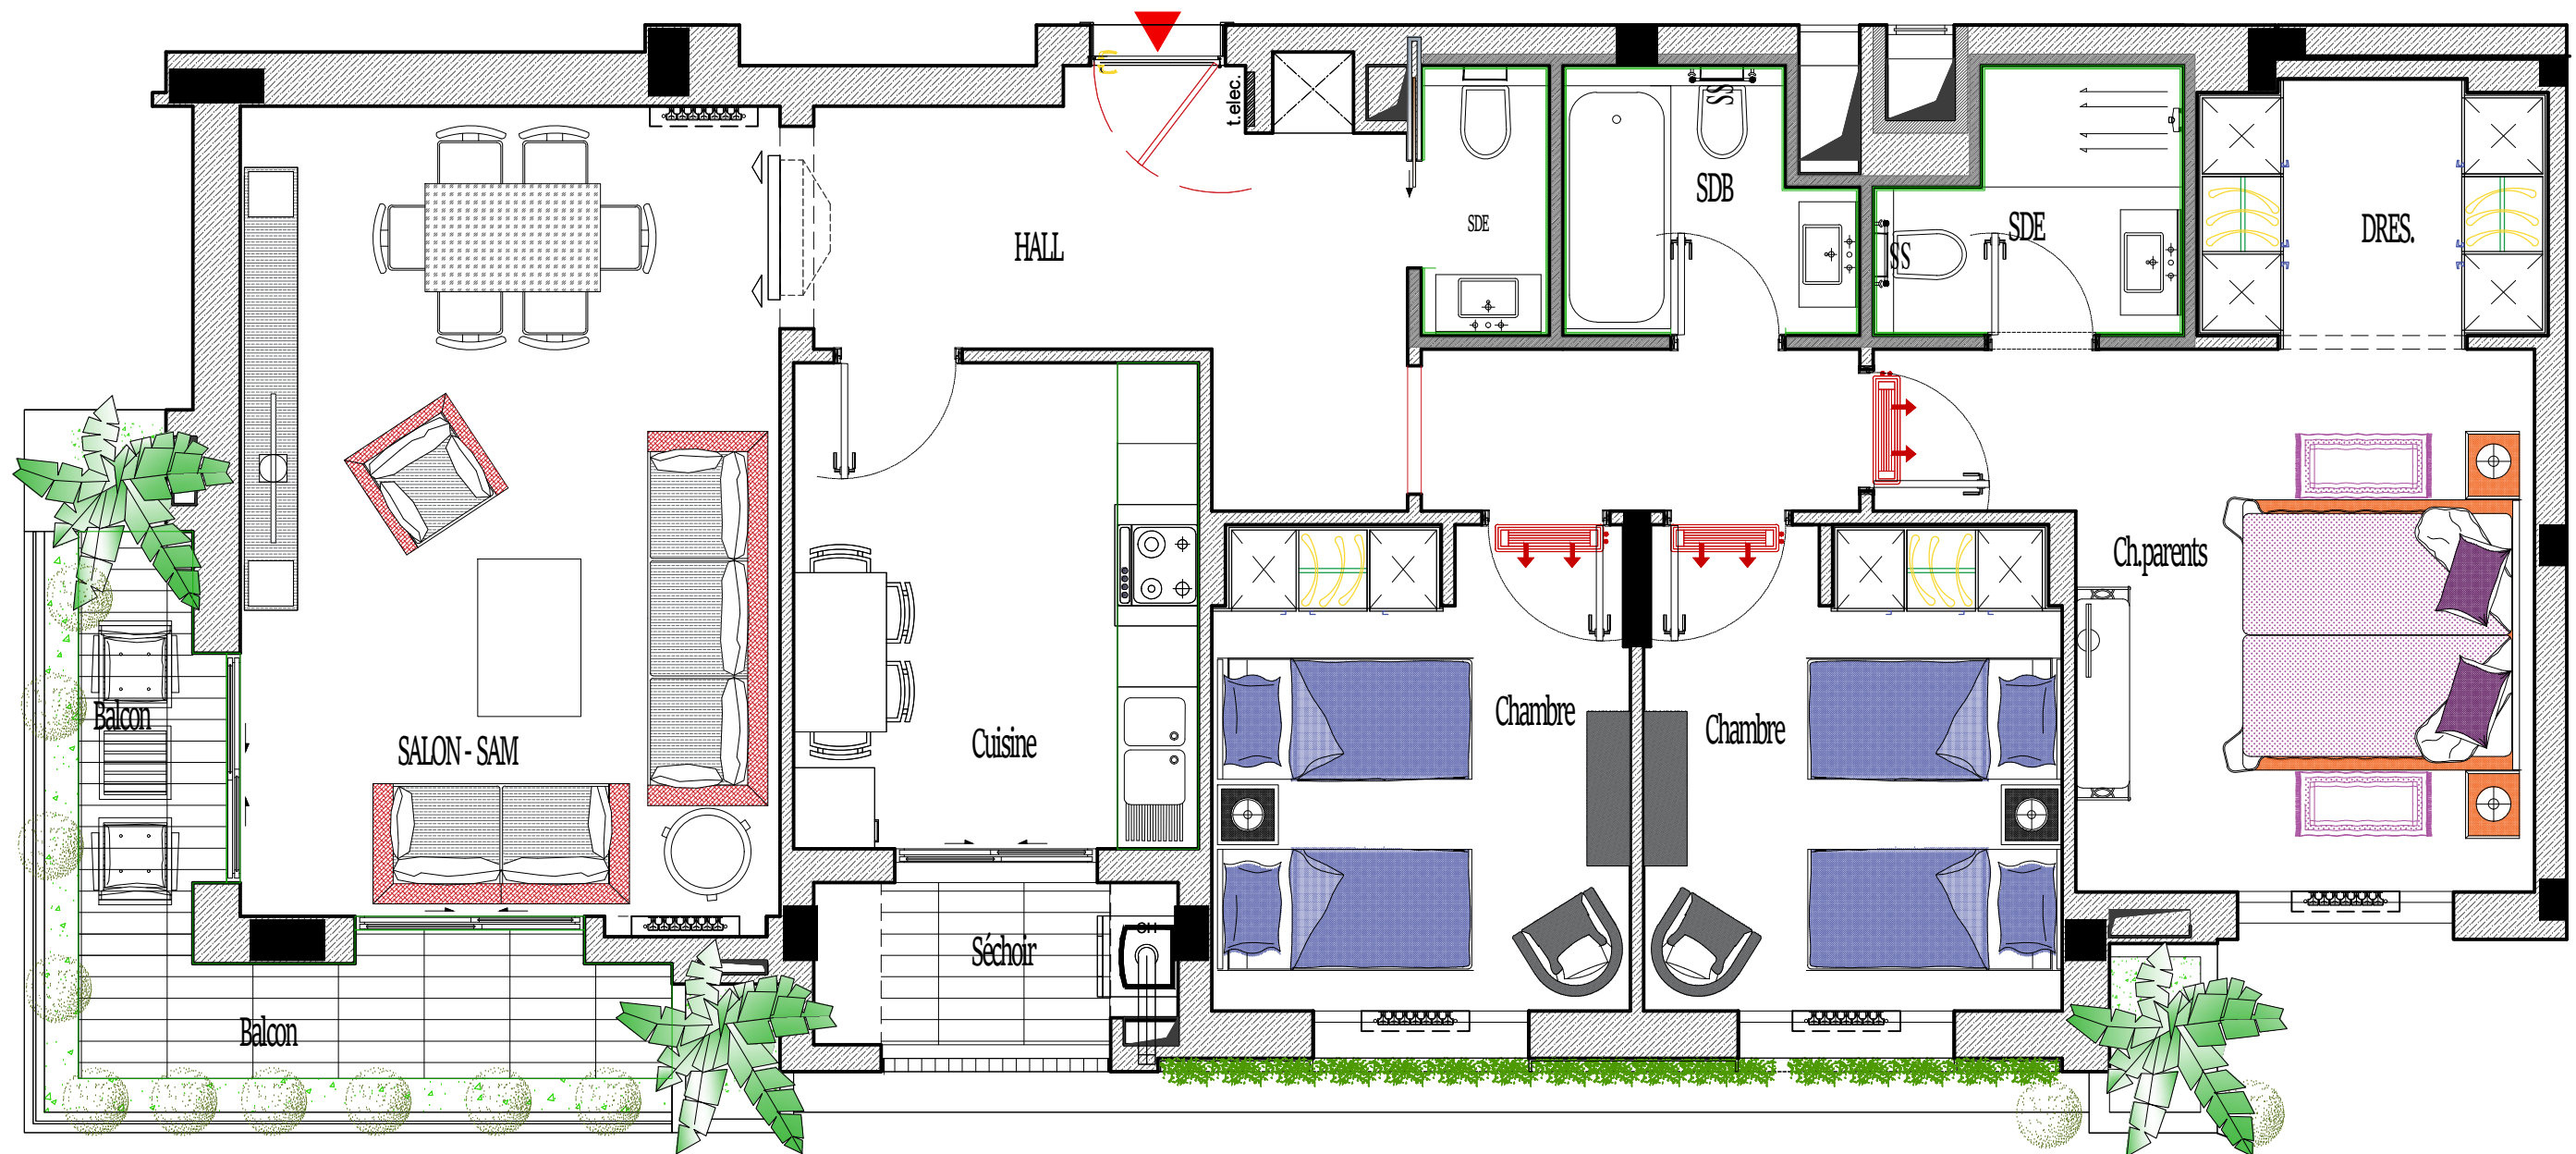

N.B: Les surfaces indiquées sont à titre indicatif ,les surfaces definitives seront déterminées par l'office de la topographie et de la cartographie

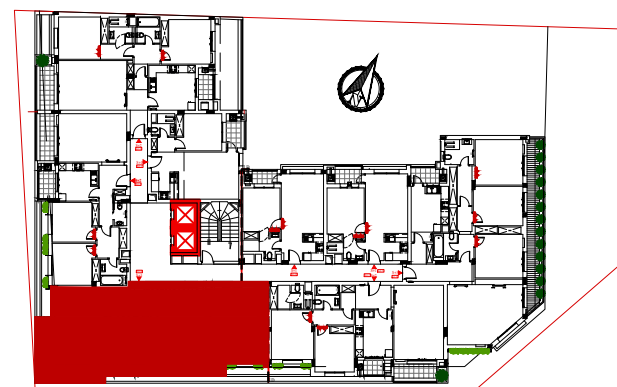

GREEN RESIDENCE



APPART : A14

S+3

S : 159M2

PLAN D AMENAGEMENT