




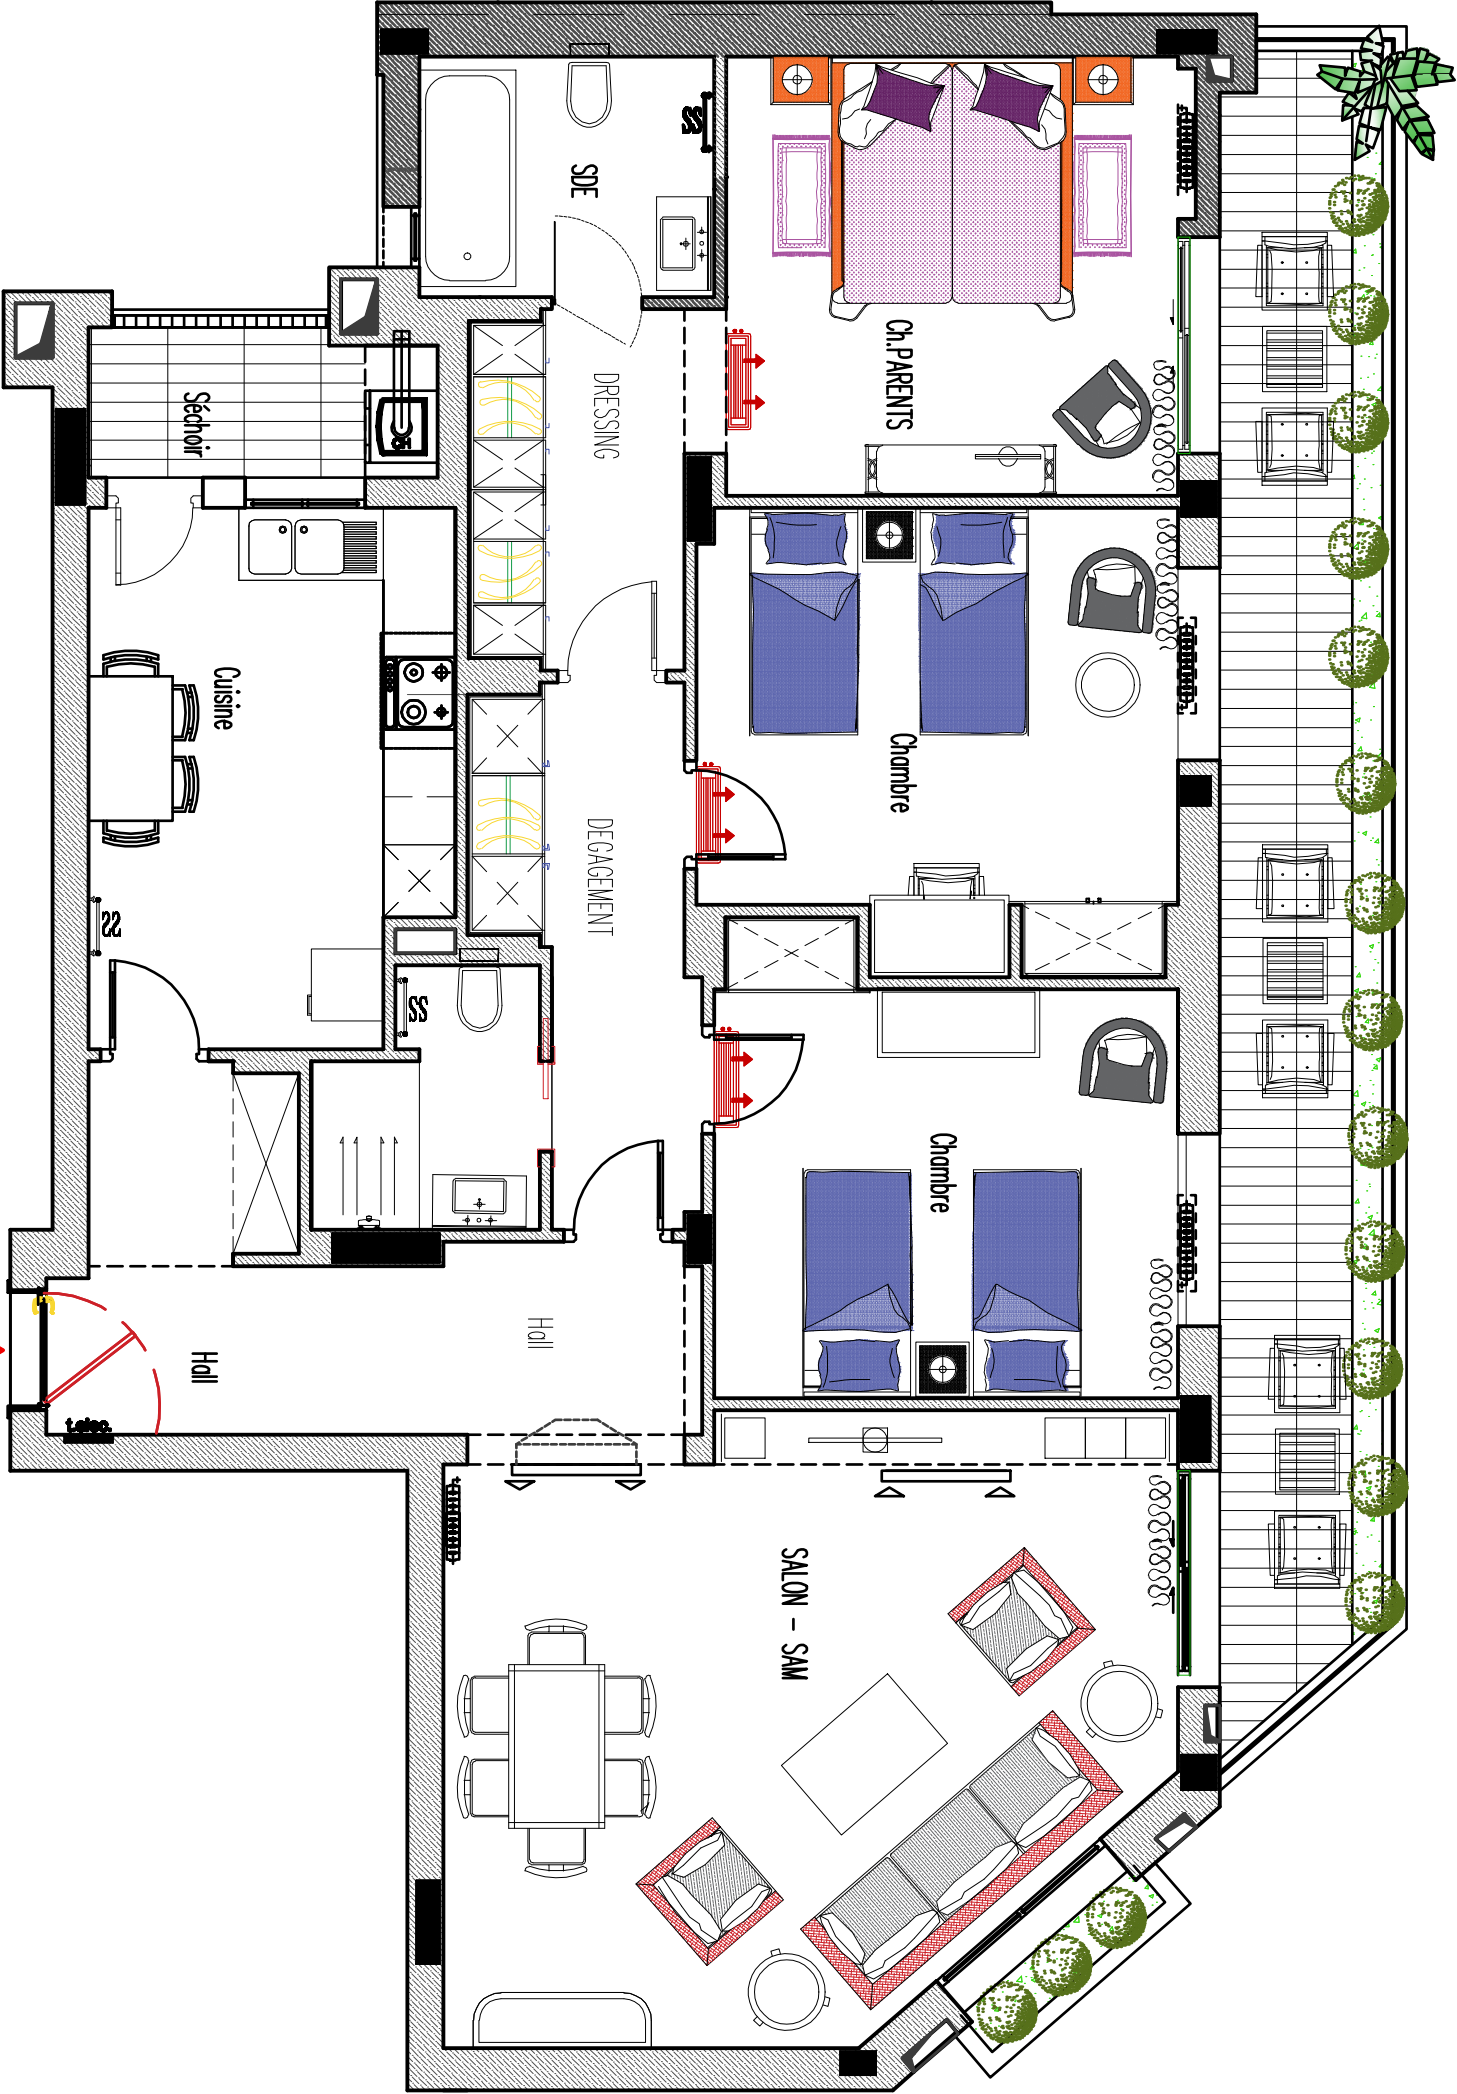

N.B: Les surfaces indiquées sont à titre indicatif, les surfaces définitives seront déterminées par l'office de la topographie et de la cartographie

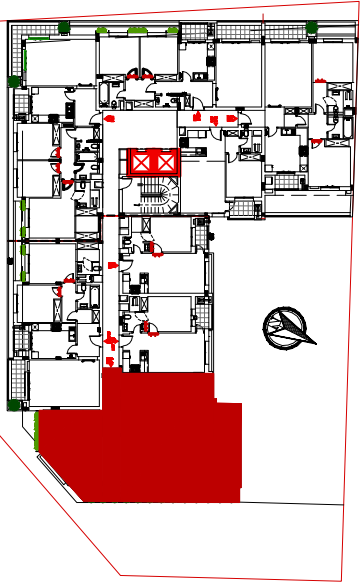

GREEN RESIDENCE

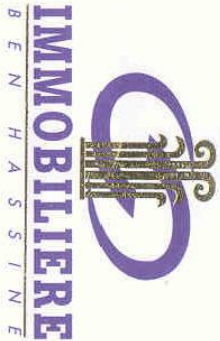

APPART : A16

S+3

S : 165M2

PLAN D AMENAGEMENT