



DUPLEX
A0-1
S+4

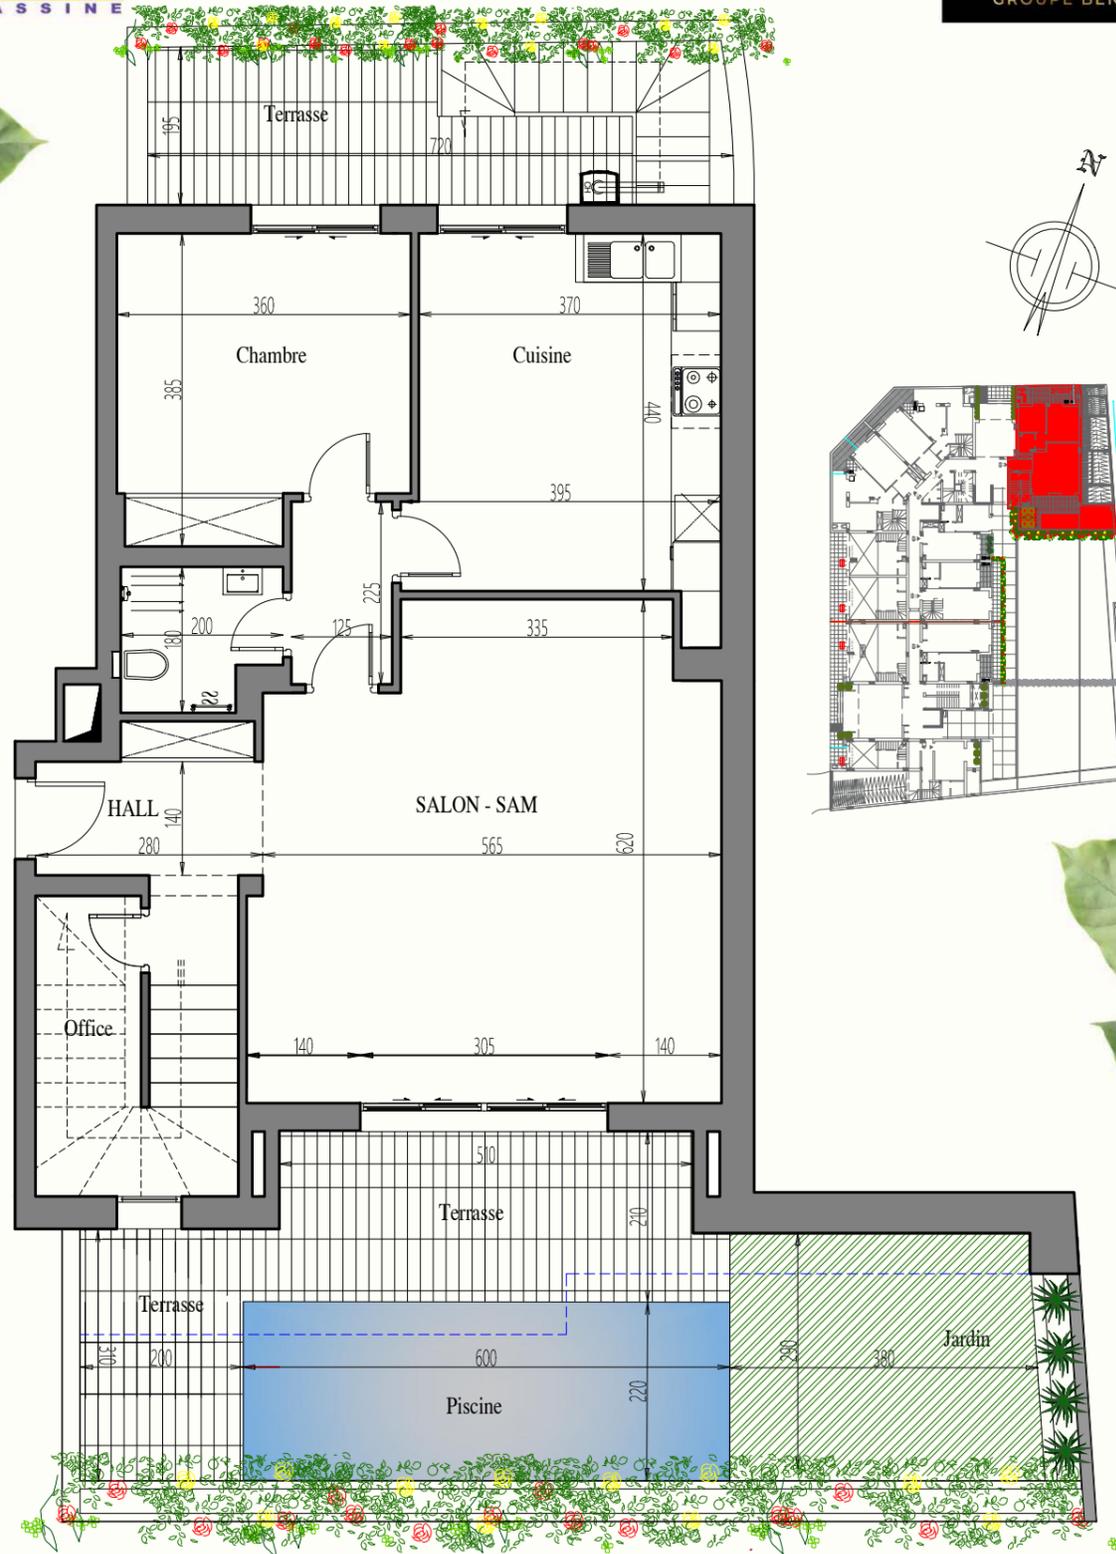

NIVEAU 1

N.B: Les surfaces indiquées sont à titre indicatif ,les surfaces definitives seront déterminées par l'office de la topographie et de la cartographie

NIVEAU: RDC	A 0-1	DUPLEX S+4	SURFACE COUVERTE : 256 m ² TERRASSES : 34 m ² JARDIN Gratuit : 12 m ²	PLAN MACONNERIE		Architecte : Anouar BEN CHEIKH 42 -Av.Hedi CHAKER-Imm Ben SALAH 4ème Etage -B 14 1002 TUNIS
----------------	-------	---------------	--	--------------------	--	--

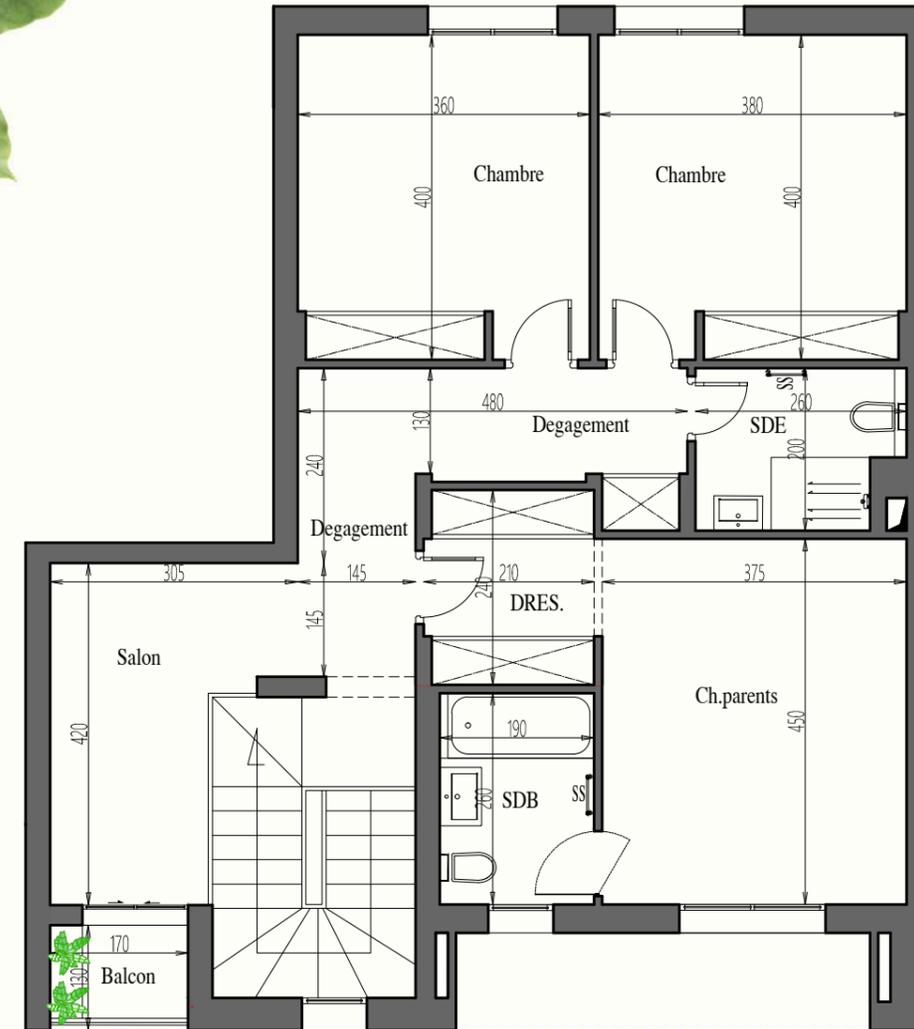

NIVEAU 2

N.B: Les surfaces indiquées sont à titre indicatif ,les surfaces definitives seront déterminées par l'office de la topographie et de la cartographie

NIVEAU: MEZZANINE	A 0-1	DUPLEX S+4	SURFACE COUVERTE MEZZANINE : 256 m ²	PLAN MACONNERIE		Architecte : Anouar BEN CHEIKH 42 -Av.Hedi CHAKER-Imm Ben SALAH 4ème Etage -B 14 1002 TUNIS
----------------------	-------	---------------	---	--------------------	--	--